

### LEGENDA

-  partenza 1.710,00
-  arrivo 1.330,00
-  reti tipo A
-  reti tipo B
-  materassi


 cannoni innevamento

**H** atterraggio elicottero, aree pianeggianti prossime all'area di partenza

- protezione cannoni innevamento con doppia rete Fis B e materassi;
- protezione area di arrivo con rete, materassi, air fence. Tale area è larga 40m e lunga 65m
- protezione casetta arrivo con doppia rete FIS B e materassi

## PLANIMETRIA

Scala 1:4.000

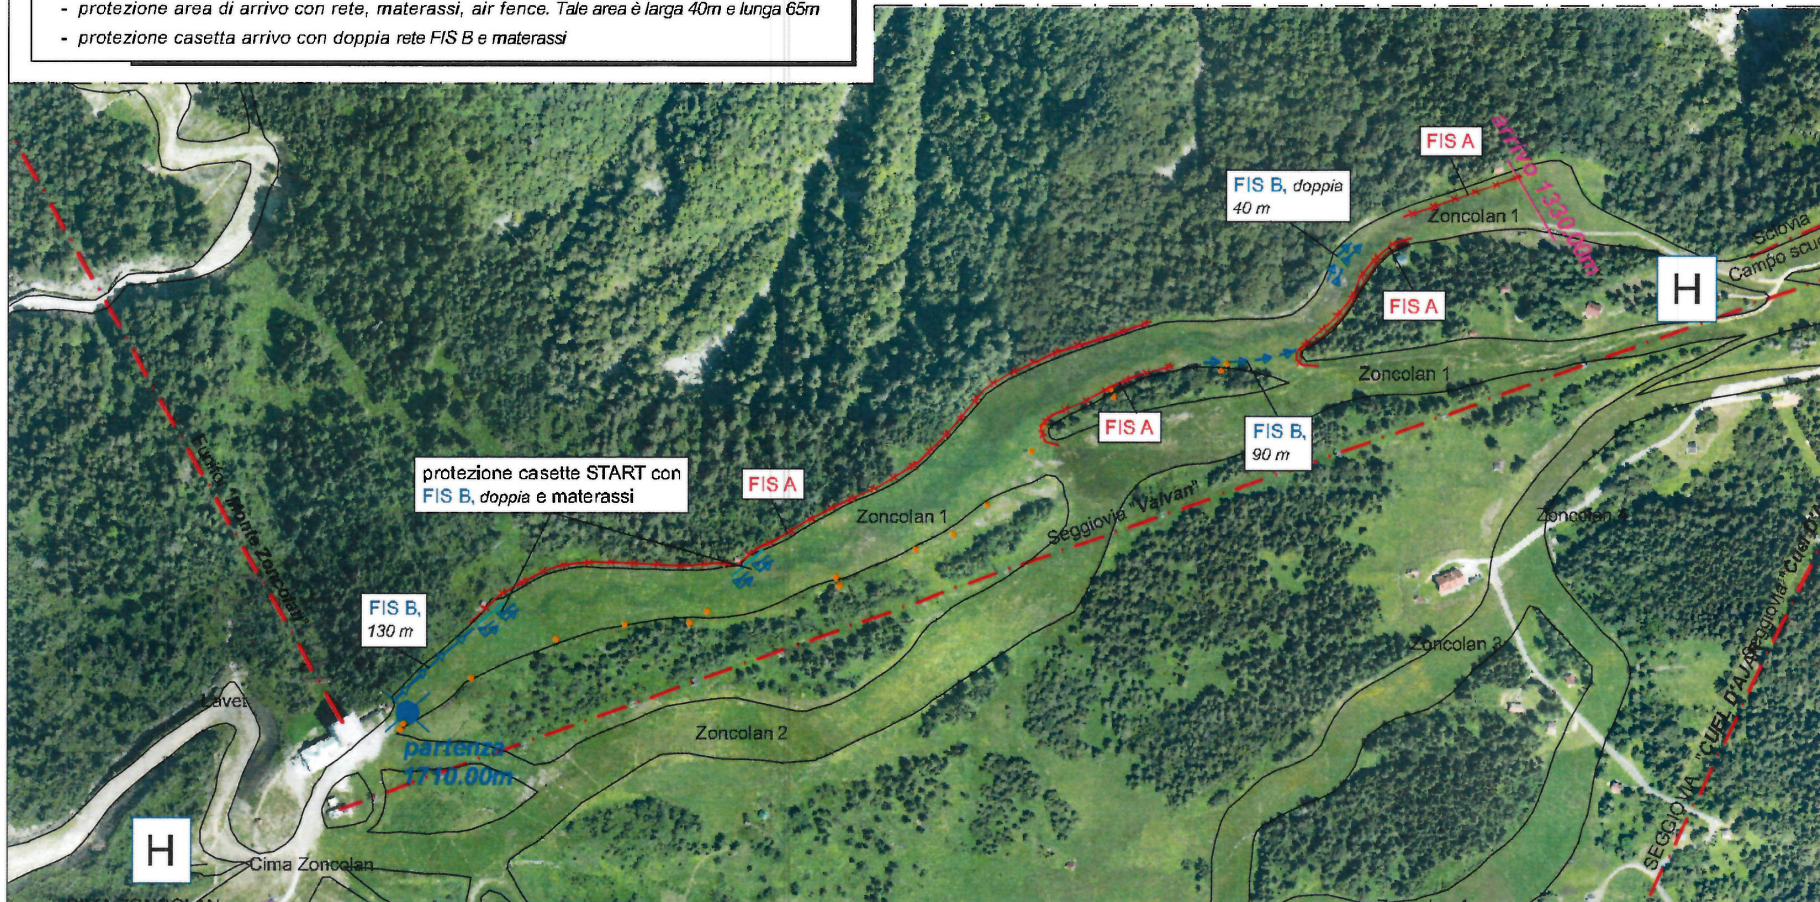

Polo sciistico Ravascletto-Zoncolan, Comune di Sutrio (UD)

**OMOLOGAZIONE "ZONCOLAN 1"**

SG maschile + femmine    ■ partenza 1.710,00m, arrivo 1.330,00m

